


Дизайн проект кабины к договору 2677

по адресу: Москва, пос. Внуковское, ул. Анны Ахматовой, д.8,
лифт E2N12064

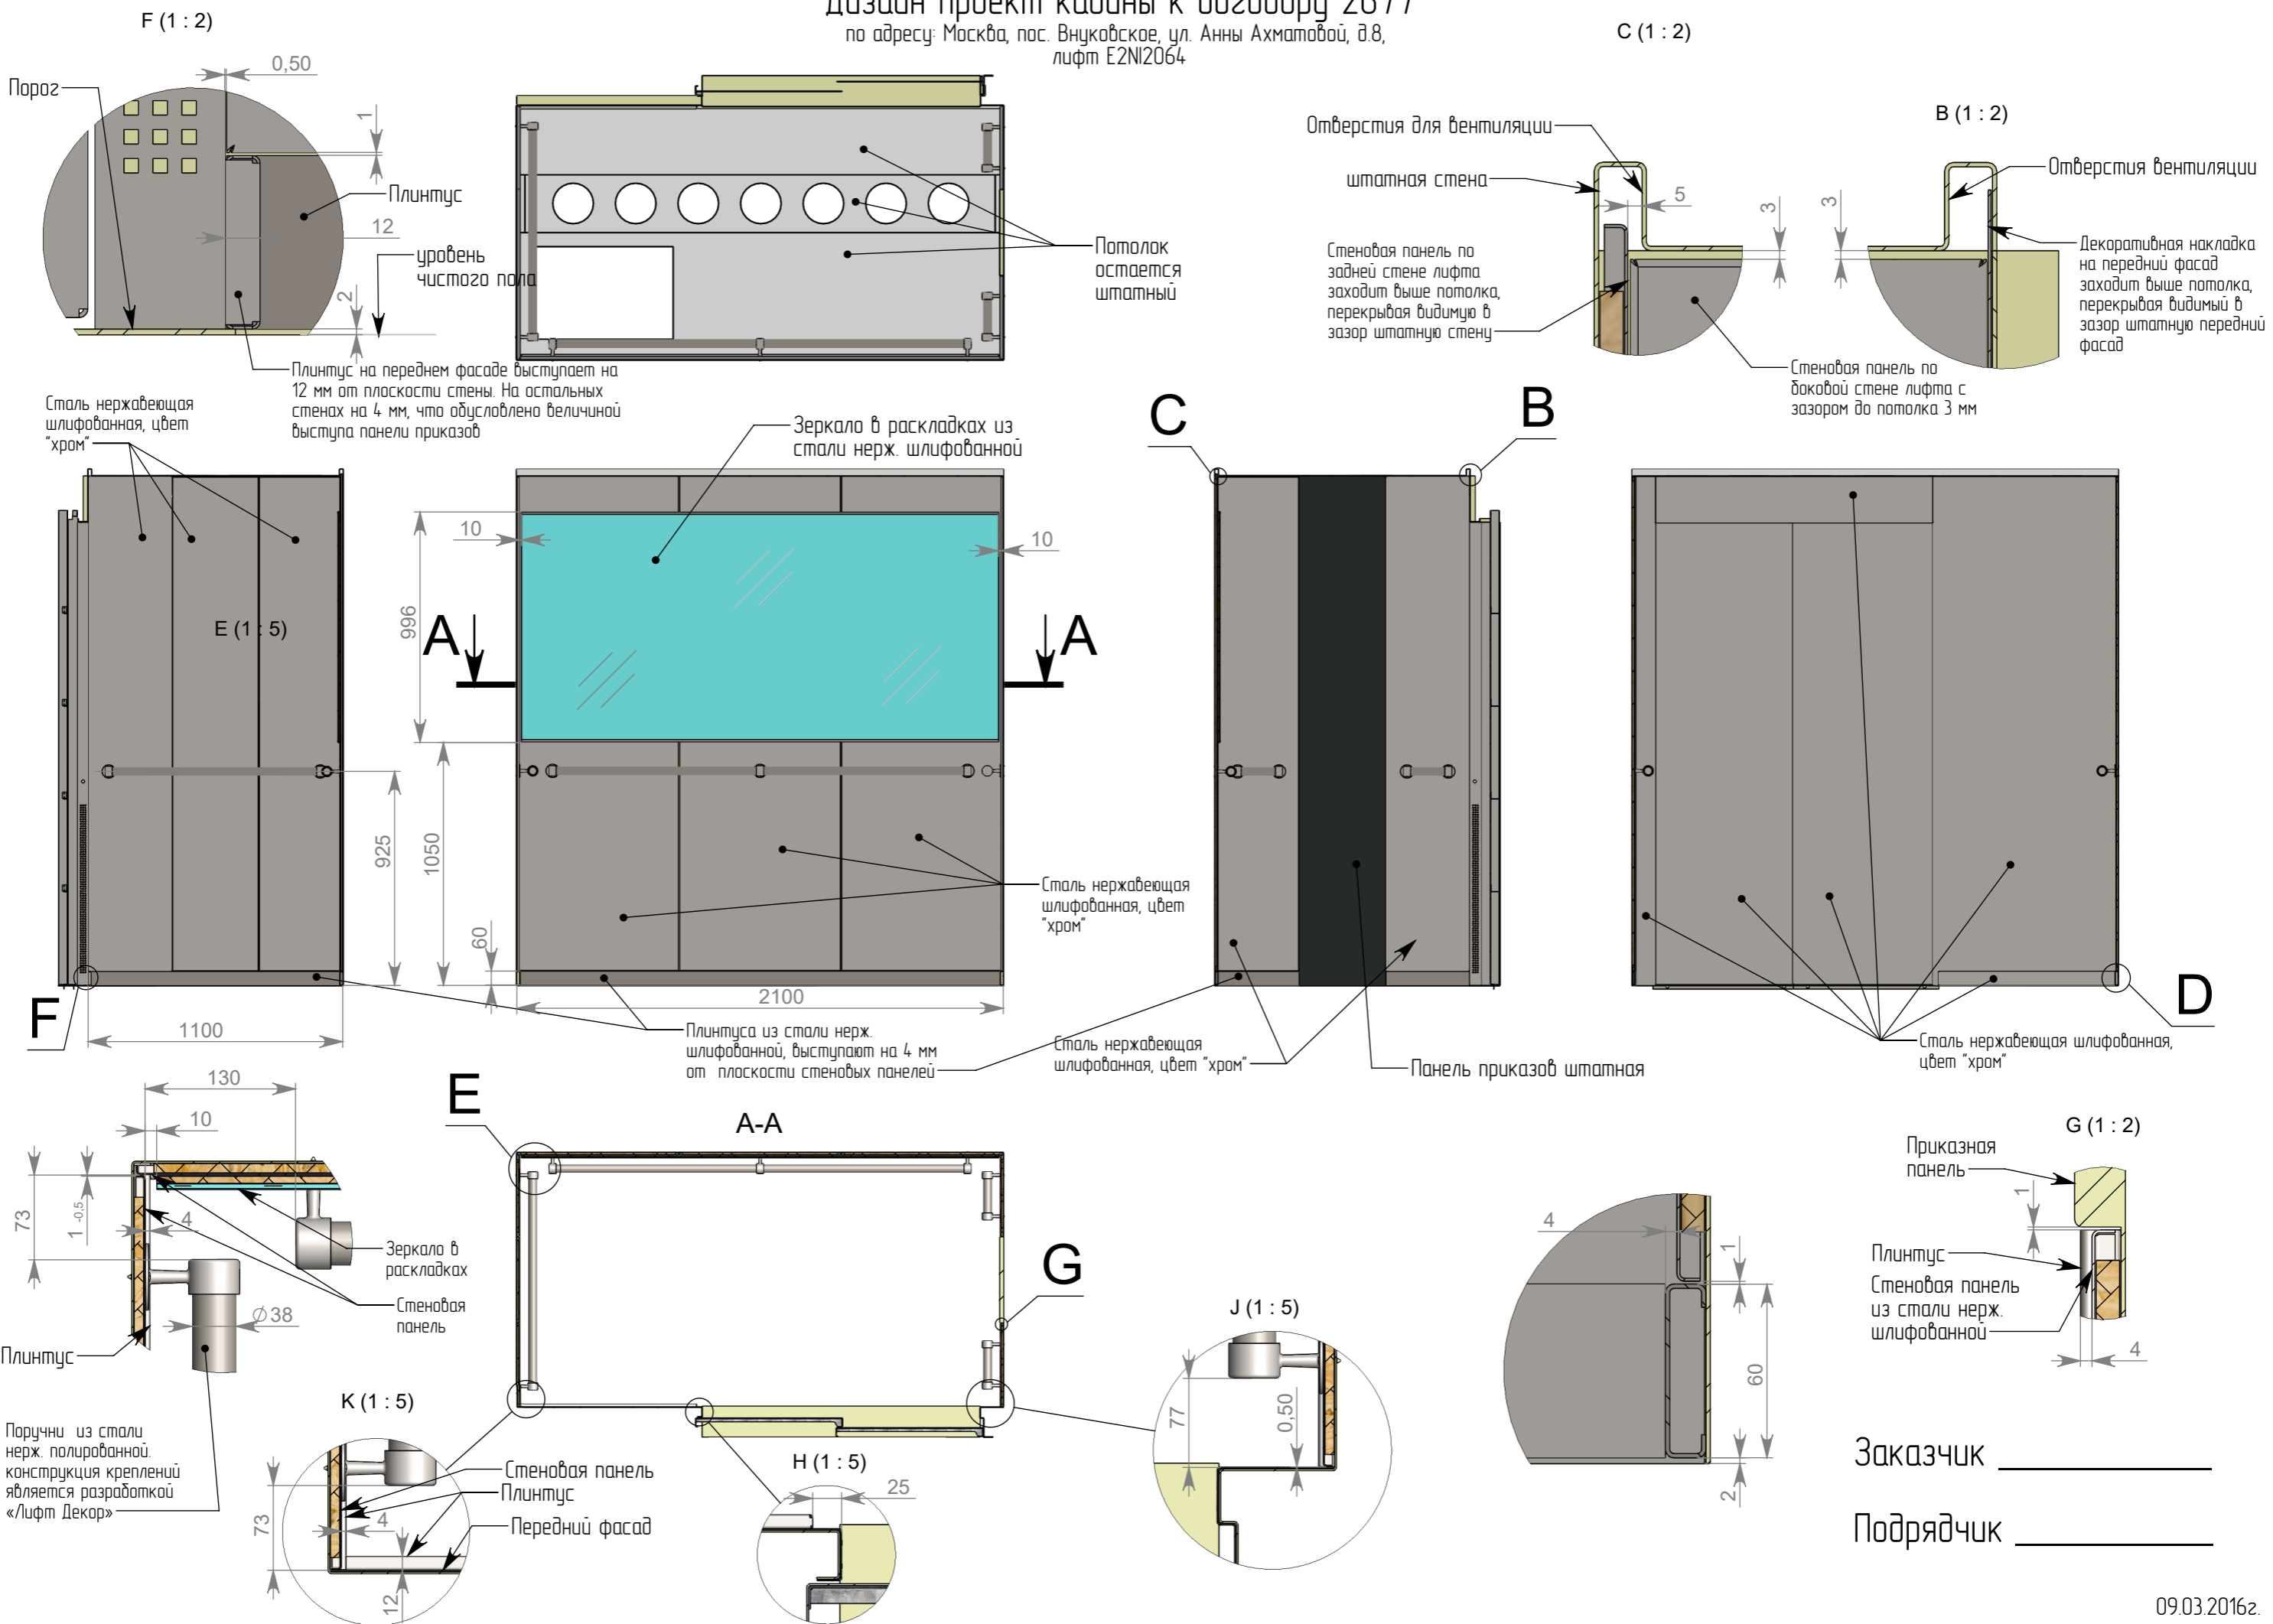

Инд. № подл.	Подпись и дата
Взам. инв. №	Инв. № дубл.

Заказчик _____
Подрядчик _____